

**SURFACE LOCAUX  
SOCIAUX RDC :**  
335m<sup>2</sup>

comprenant : réfectoire,  
vestiaires H et F, infirmerie,  
sanitaires, circulation,  
salle de pause

**SURFACE BUREAUX  
RDC : 90m<sup>2</sup>**


comprenant : 1 bureaux  
simple, 2 bureaux  
double, circulation

**SURFACE DIVERS  
RDC : 238.80m<sup>2</sup>**


comprenant : accueil,  
showroom, sanitaires,  
archives

**SURFACE BUREAUX  
R+1 et R+2 : 1240m<sup>2</sup>**

comprenant : 10 bureaux  
simple, 3 bureaux double, 4  
bureau + table, 2 salles de  
réunion, sanitaires, 4  
open-space, circulation

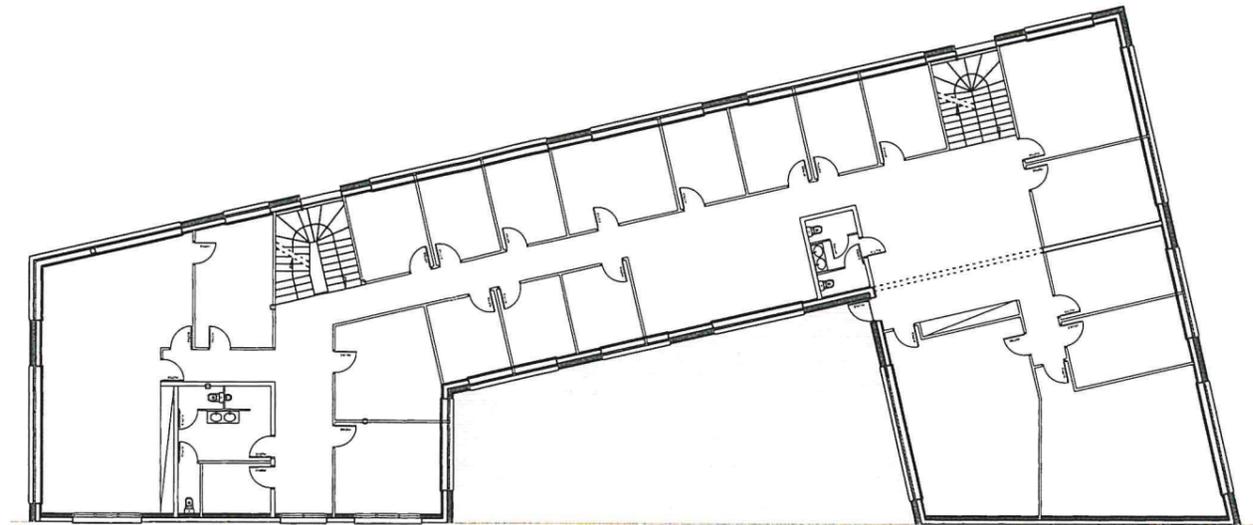

R+1 et R+2

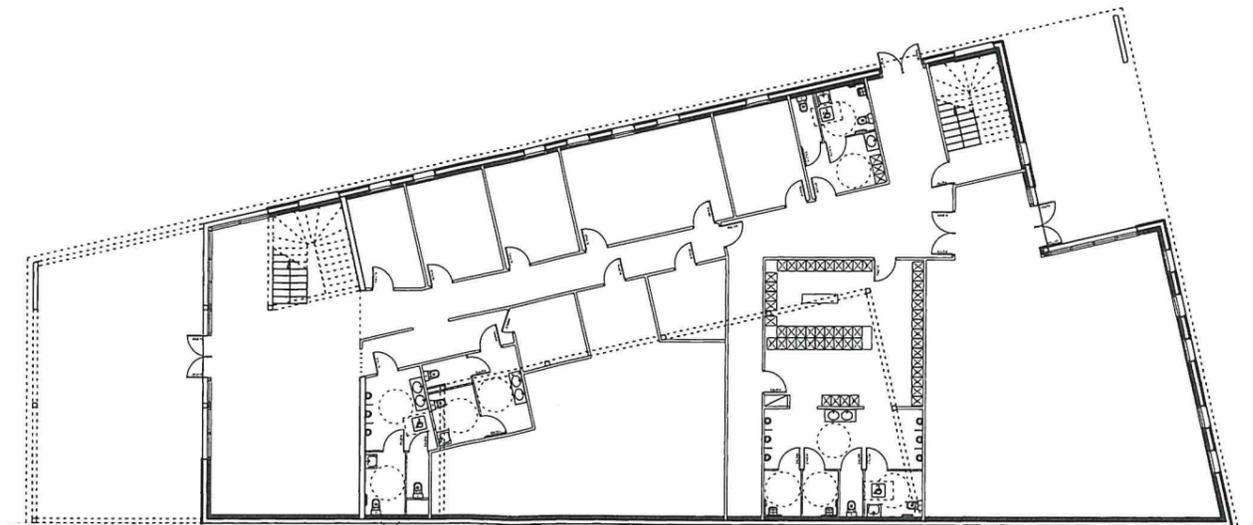

Rdc



44, rue de la libération  
76550 OFFRANVILLE  
Tél: 02 32 14 19 40  
contact@atelier-a2b.fr



PA du Moulin  
336 Bld Duhamel du Monceau  
CS 50604  
45166 Olivet Cedex  
Tél : 02 38 69 38 55

**MAITRE OUVRAGE**

**JACIR SAS**

Représentée par M. HORDERN Doïc

11 Rue Jean MOULIN,  
77340 PONTAULT-COMBAULT

**DOCUMENT**

**Plan de Masse**

Création d'un nouveau site  
de production pour la  
société JACIR

Rue de la Prospérité  
ZAC La Varenne & Scie  
76590 CRIQUETOT-SUR-LONGUEVILLE

**ÉTAT PROJETÉ**

**PHASE**

**PC**

**ÉCHELLE**

1/300ème

**PIÈCE N°**

-

"Tous les travaux (béton,  
maçonnerie, charpente, etc) ne  
pourront être réalisés qu'après  
études et plans d'EXE réalisés par  
l'entreprise retenue ou un BET".  
"Les représentations, les  
aménagement & équipements de  
toutes natures sont purement  
indicatifs : ils sont donc non  
contractuels".

**DATE**

29/03/2024



44, rue de la libération  
76550 OFFRANVILLE  
Tél: 02 32 14 19 40  
contact@atelier-a2b.fr  
SIRET 510 055 000 00024



44, rue de la libération  
76550 OFFRANVILLE  
Tél: 02 32 14 19 40  
contact@atelier-a2b.fr



PA du Moulin  
336 Bld Duhamel du Monceau  
CS 50604  
45166 Olivet Cedex  
Tél : 02 38 69 38 55

## MAITRE OUVRAGE

**JACIR SAS**

Représentée par M. HORDERN Doïc

11 Rue Jean MOULIN,  
77340 PONTAULT-COMBAULT

## DOCUMENT

Façades

Création d'un nouveau site  
de production pour la  
société JACIR

Rue de la Prospérité  
ZAC La Varenne & Scie  
76590 CRIQUETOT-SUR-LONGUEVILLE

## ÉTAT PROJETÉ

PHASE

PC

ÉCHELLE

1/750ème



PIÈCE N°

PC5

"Tous les travaux (béton, maçonnerie, charpente, etc) ne pourront être réalisés qu'après études et plans d'EXE réalisés par l'entreprise retenue ou un BET".  
"Les représentations, les aménagements & équipements de toutes natures sont purement indicatifs : ils sont donc non contractuels".

DATE

29/03/2024

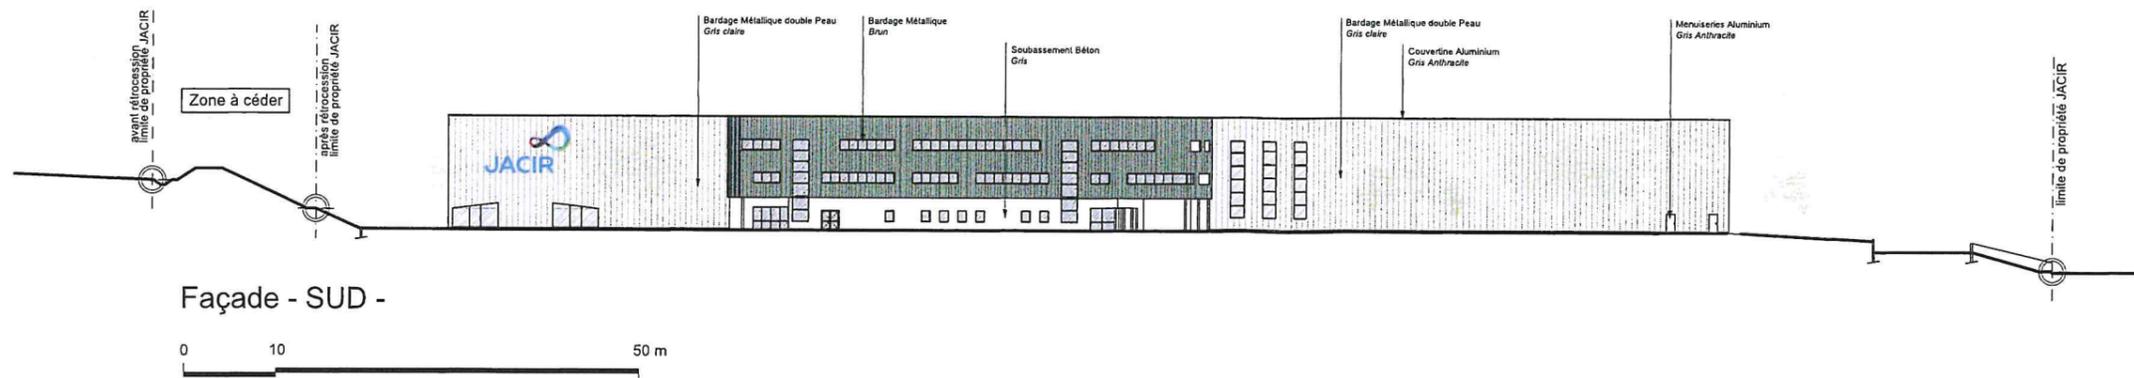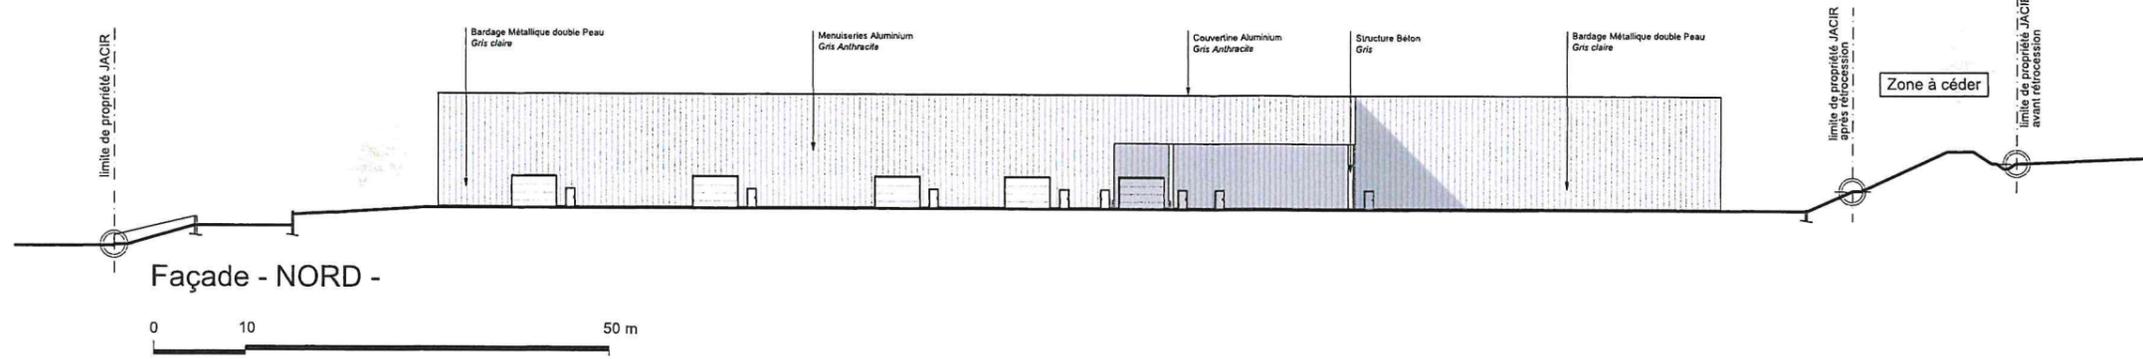

44, rue de la libération  
76550 OFFRANVILLE  
Tél: 02 32 14 19 40  
contact@atelier-a2b.fr  
SIRET 510 693 660 00024



44, rue de la libération  
76550 OFFRANVILLE  
Tél: 02 32 14 19 40  
contact@atelier-a2b.fr



PA du Moulin  
336 Bld Duhamel du Monceau  
CS 50604  
45166 Olivet Cedex  
Tél : 02 38 69 38 55

**MAITRE OUVRAGE**

**JACIR SAS**  
Représentée par M. HORDERN Doïc  
11 Rue Jean MOULIN,  
77340 PONTAULT-COMBAULT

**DOCUMENT**

**Façades**

Création d'un nouveau site  
de production pour la  
société JACIR

Rue de la Prospérité  
ZAC La Varenne & Scie  
76590 CRIQUETOT-SUR-LONGUEVILLE

**ÉTAT PROJETÉ**

**PHASE**

**PC**

**ÉCHELLE**

1/100ème


**PIÈCE N°**

**PC5**

"Tous les travaux (béton, maçonnerie, charpente, etc) ne pourront être réalisés qu'après études et plans d'EXE réalisés par l'entreprise retenue ou un BET".  
"Les représentations, les aménagements & équipements de toutes natures sont purement indicatifs : ils sont donc non contractuels".


**DATE**

29/03/2024

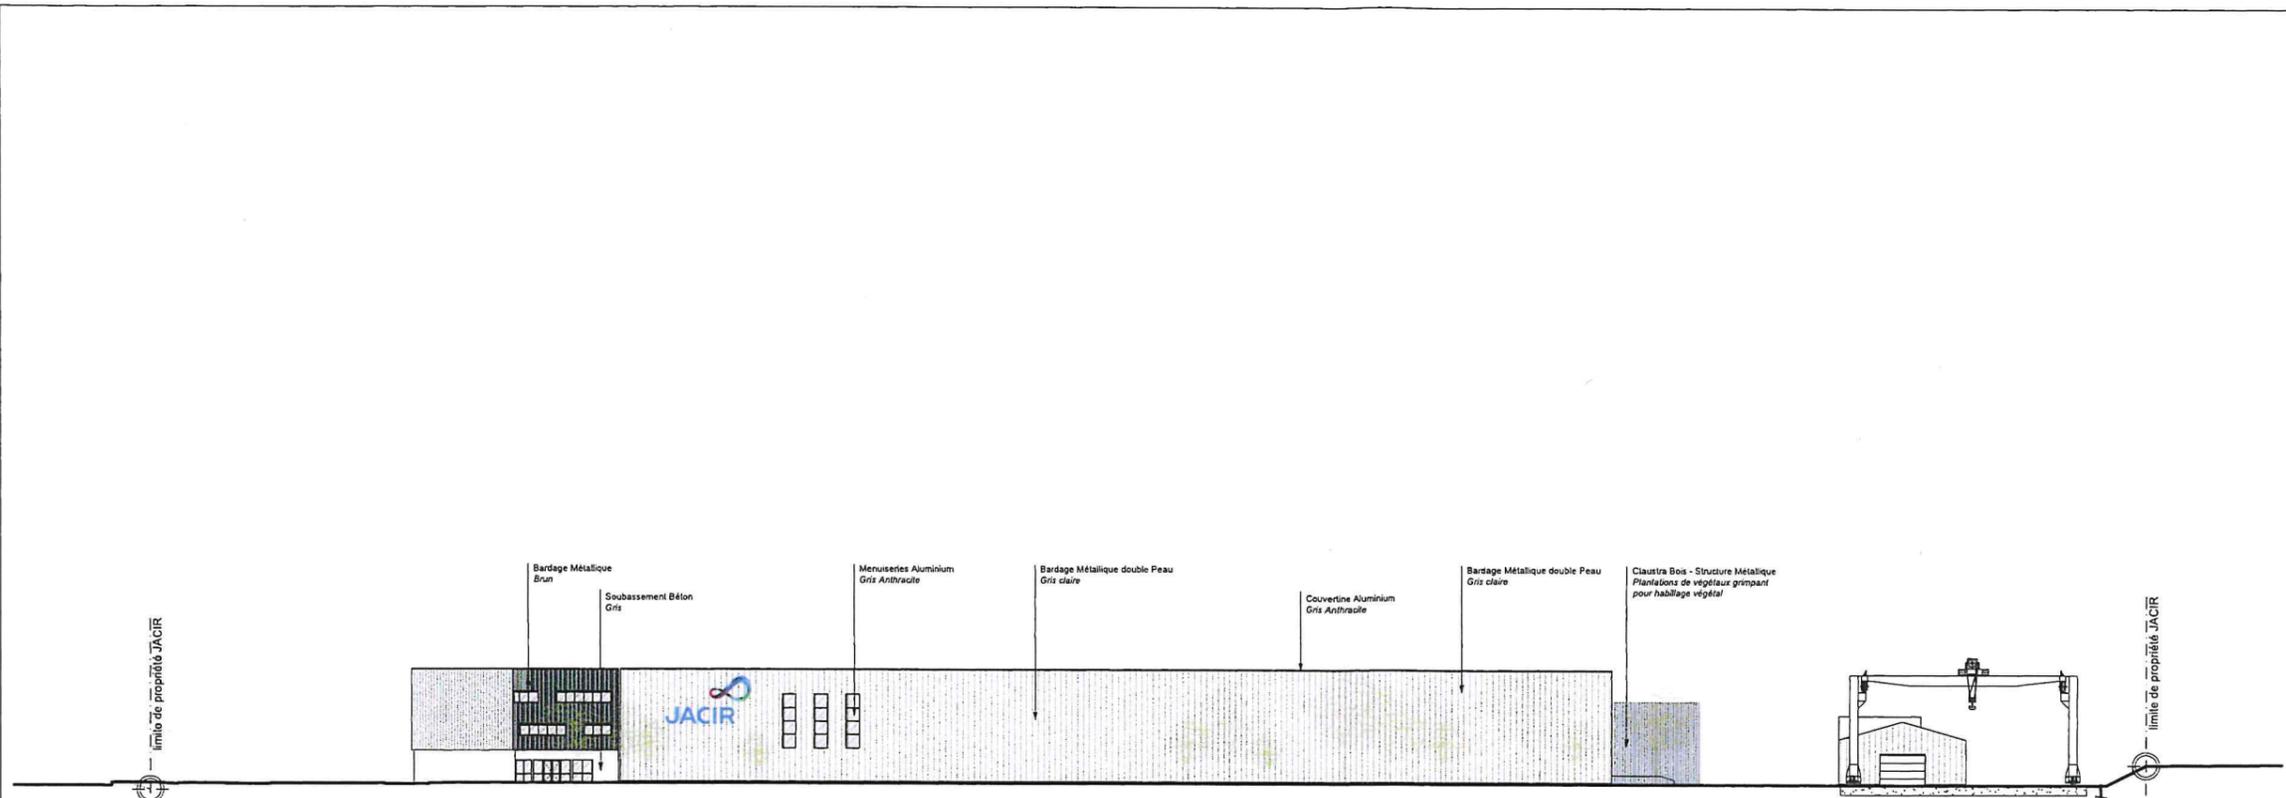

Façade - Est -

0 10 50 m

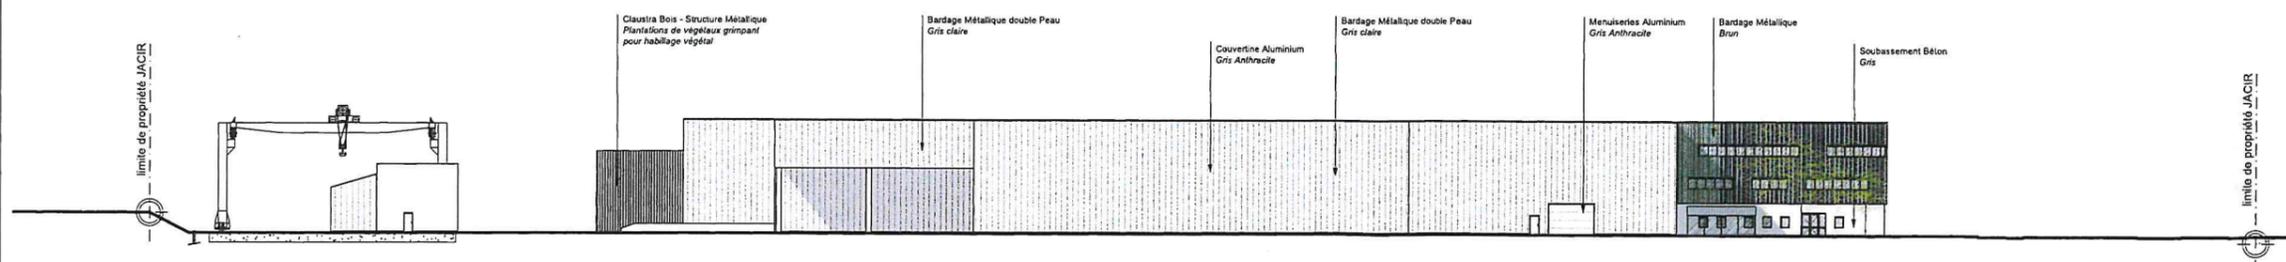

Façade - Ouest -

0 10 50 m



44, rue de la libération  
76550 OFFRANVILLE  
Tél: 02 32 14 19 40  
contact@atelier-a2b.fr  
SIRET 510 095 060 00024



44, rue de la libération  
76550 OFFRANVILLE  
Tél: 02 32 14 19 40  
contact@atelier-a2b.fr



PA du Moulin  
336 Bld Duhamel du Monceau  
CS 50604  
45166 Olivet Cedex  
Tél : 02 38 69 38 55

**MAITRE OUVRAGE**

**JACIR SAS**

Représentée par M. HORDERN Doïc

11 Rue Jean MOULIN,  
77340 PONTAULT-COMBAULT

**DOCUMENT**

**Plan de Coupe**

Création d'un nouveau site  
de production pour la  
société JACIR

Rue de la Prospérité  
ZAC La Varenne & Scie  
76590 CRIQUETOT-SUR-LONGUEVILLE

**ÉTAT PROJETÉ**

**PHASE**

**PC**

**ÉCHELLE**

1/100ème




**PIÈCE N°**

**PC3**

"Tous les travaux (béton, maçonnerie, charpente, etc) ne pourront être réalisés qu'après études et plans d'EXE réalisés par l'entreprise retenue ou un BET".  
"Les représentations, les aménagements & équipements de toutes natures sont purement indicatifs : ils sont donc non contractuels".

**DATE**

29/03/2024

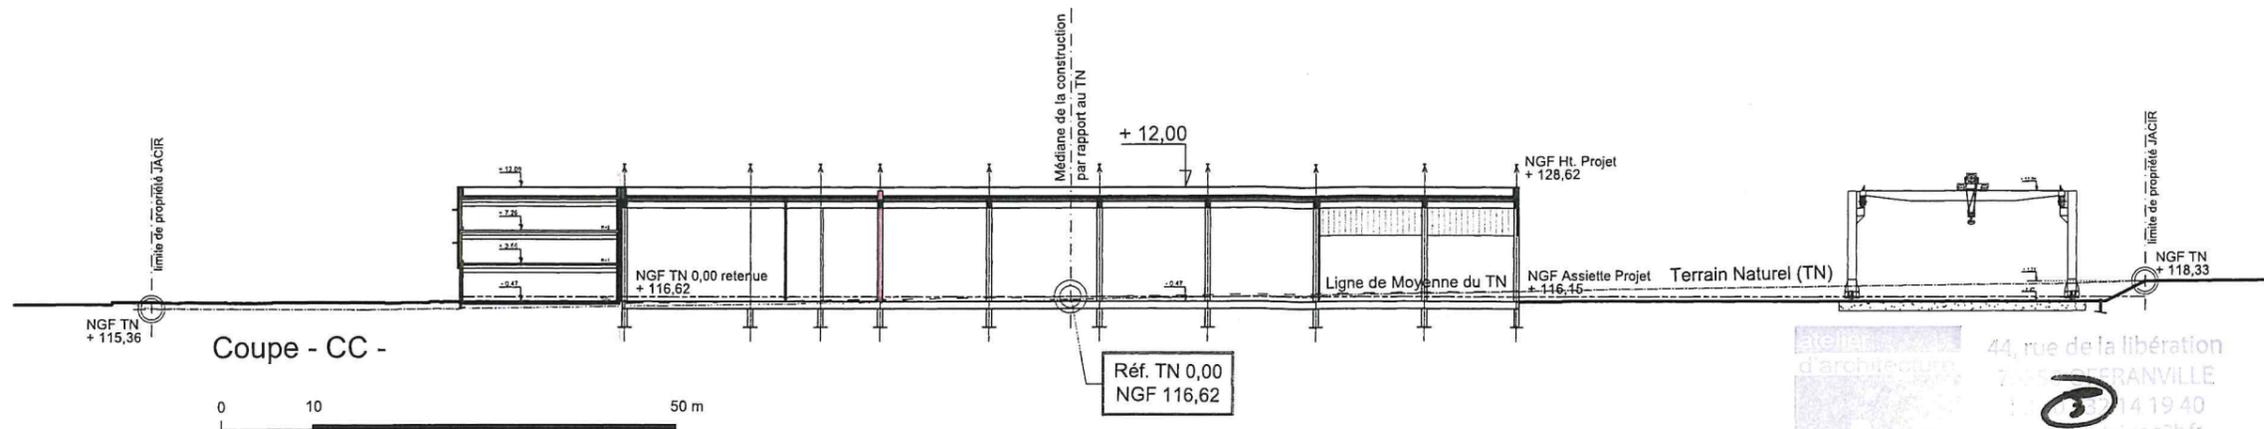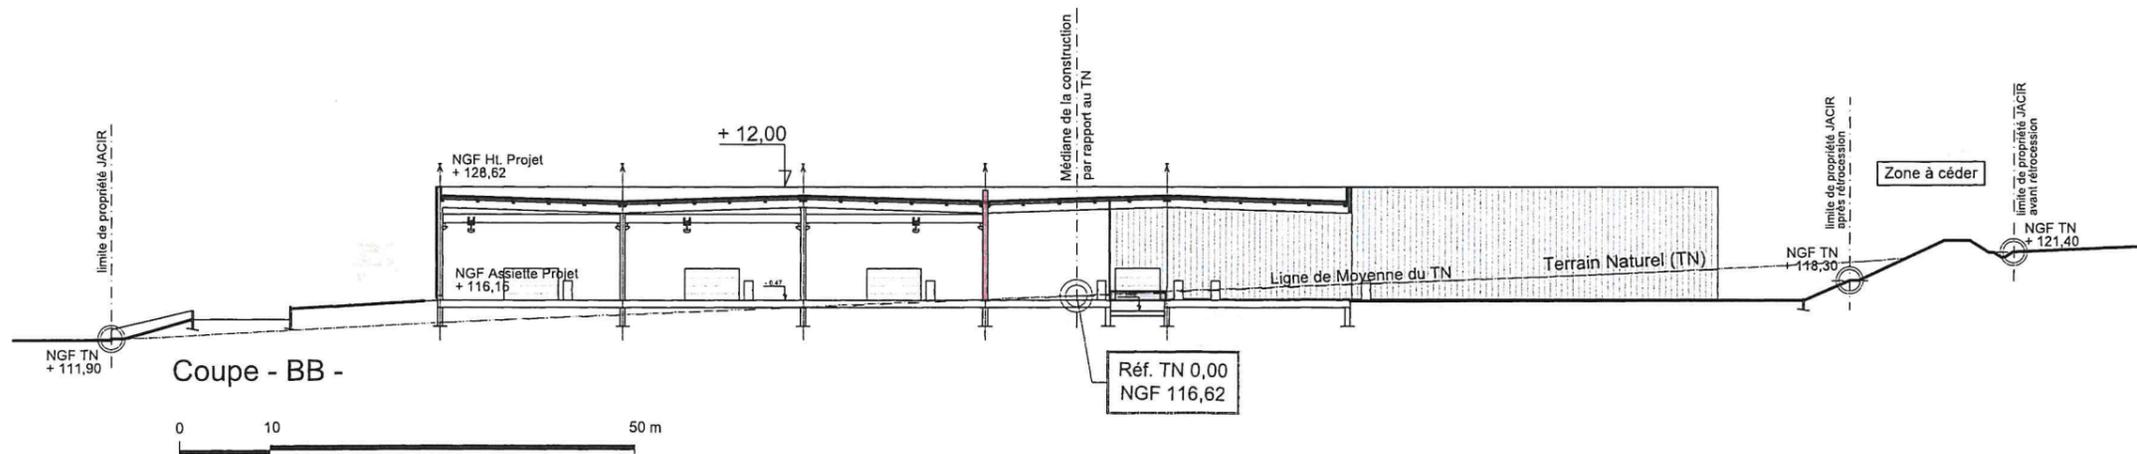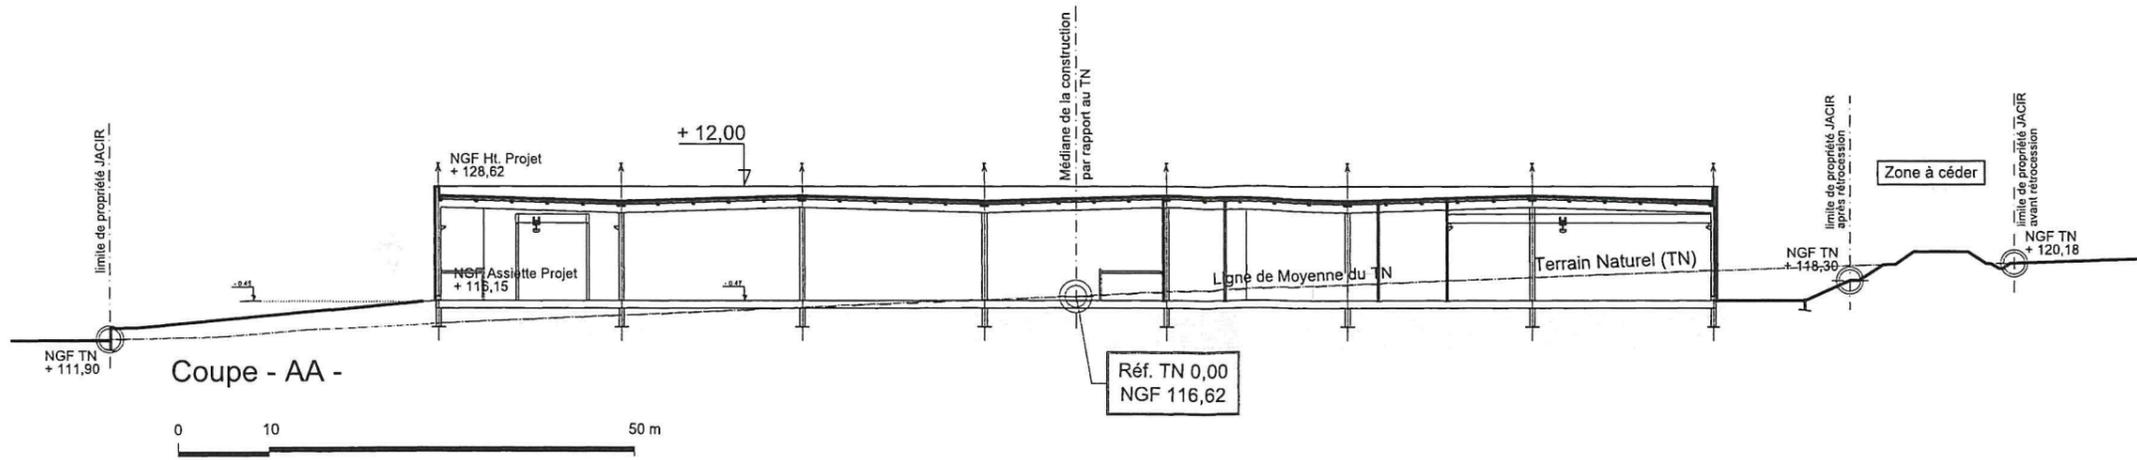

44, rue de la libération  
76550 OFFRANVILLE  
Tél: 02 32 14 19 40  
contact@atelier-a2b.fr

# ÉTUDE D'INSERTION



AVANT



À court terme



À long terme



44, rue de la libération  
76550 CRIQUETOT-SUR-LONGUEVILLE  
Tél : 02 35 44 19 40  
Contact atelier-a2b.fr  
SIRET 510 035 650 00024

# ÉTUDE D'INSERTION



AVANT



À court terme



À long terme



44, rue de la libération  
76590 CRIQUETOT-SUR-LONGUEVILLE  
Tél : 02 35 14 19 40  
contact@atelier-a2b.fr  
SIRET 510 035 660 00024

# DOCUMENT PHOTOGRAPHIQUE



PHOTO N°1




PHOTO N°3



PHOTO N°2



PHOTO N°4

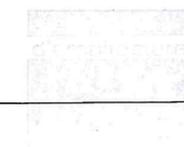

44, rue de la libération  
76550 ST-ANVILLE  
Tel : 02 32 14 19 40  
c.m.s. @ st-anville-44.fr  
Tél. : 02 32 14 19 40