


2.5 Carte des secteurs du territoire concernés par la procédure

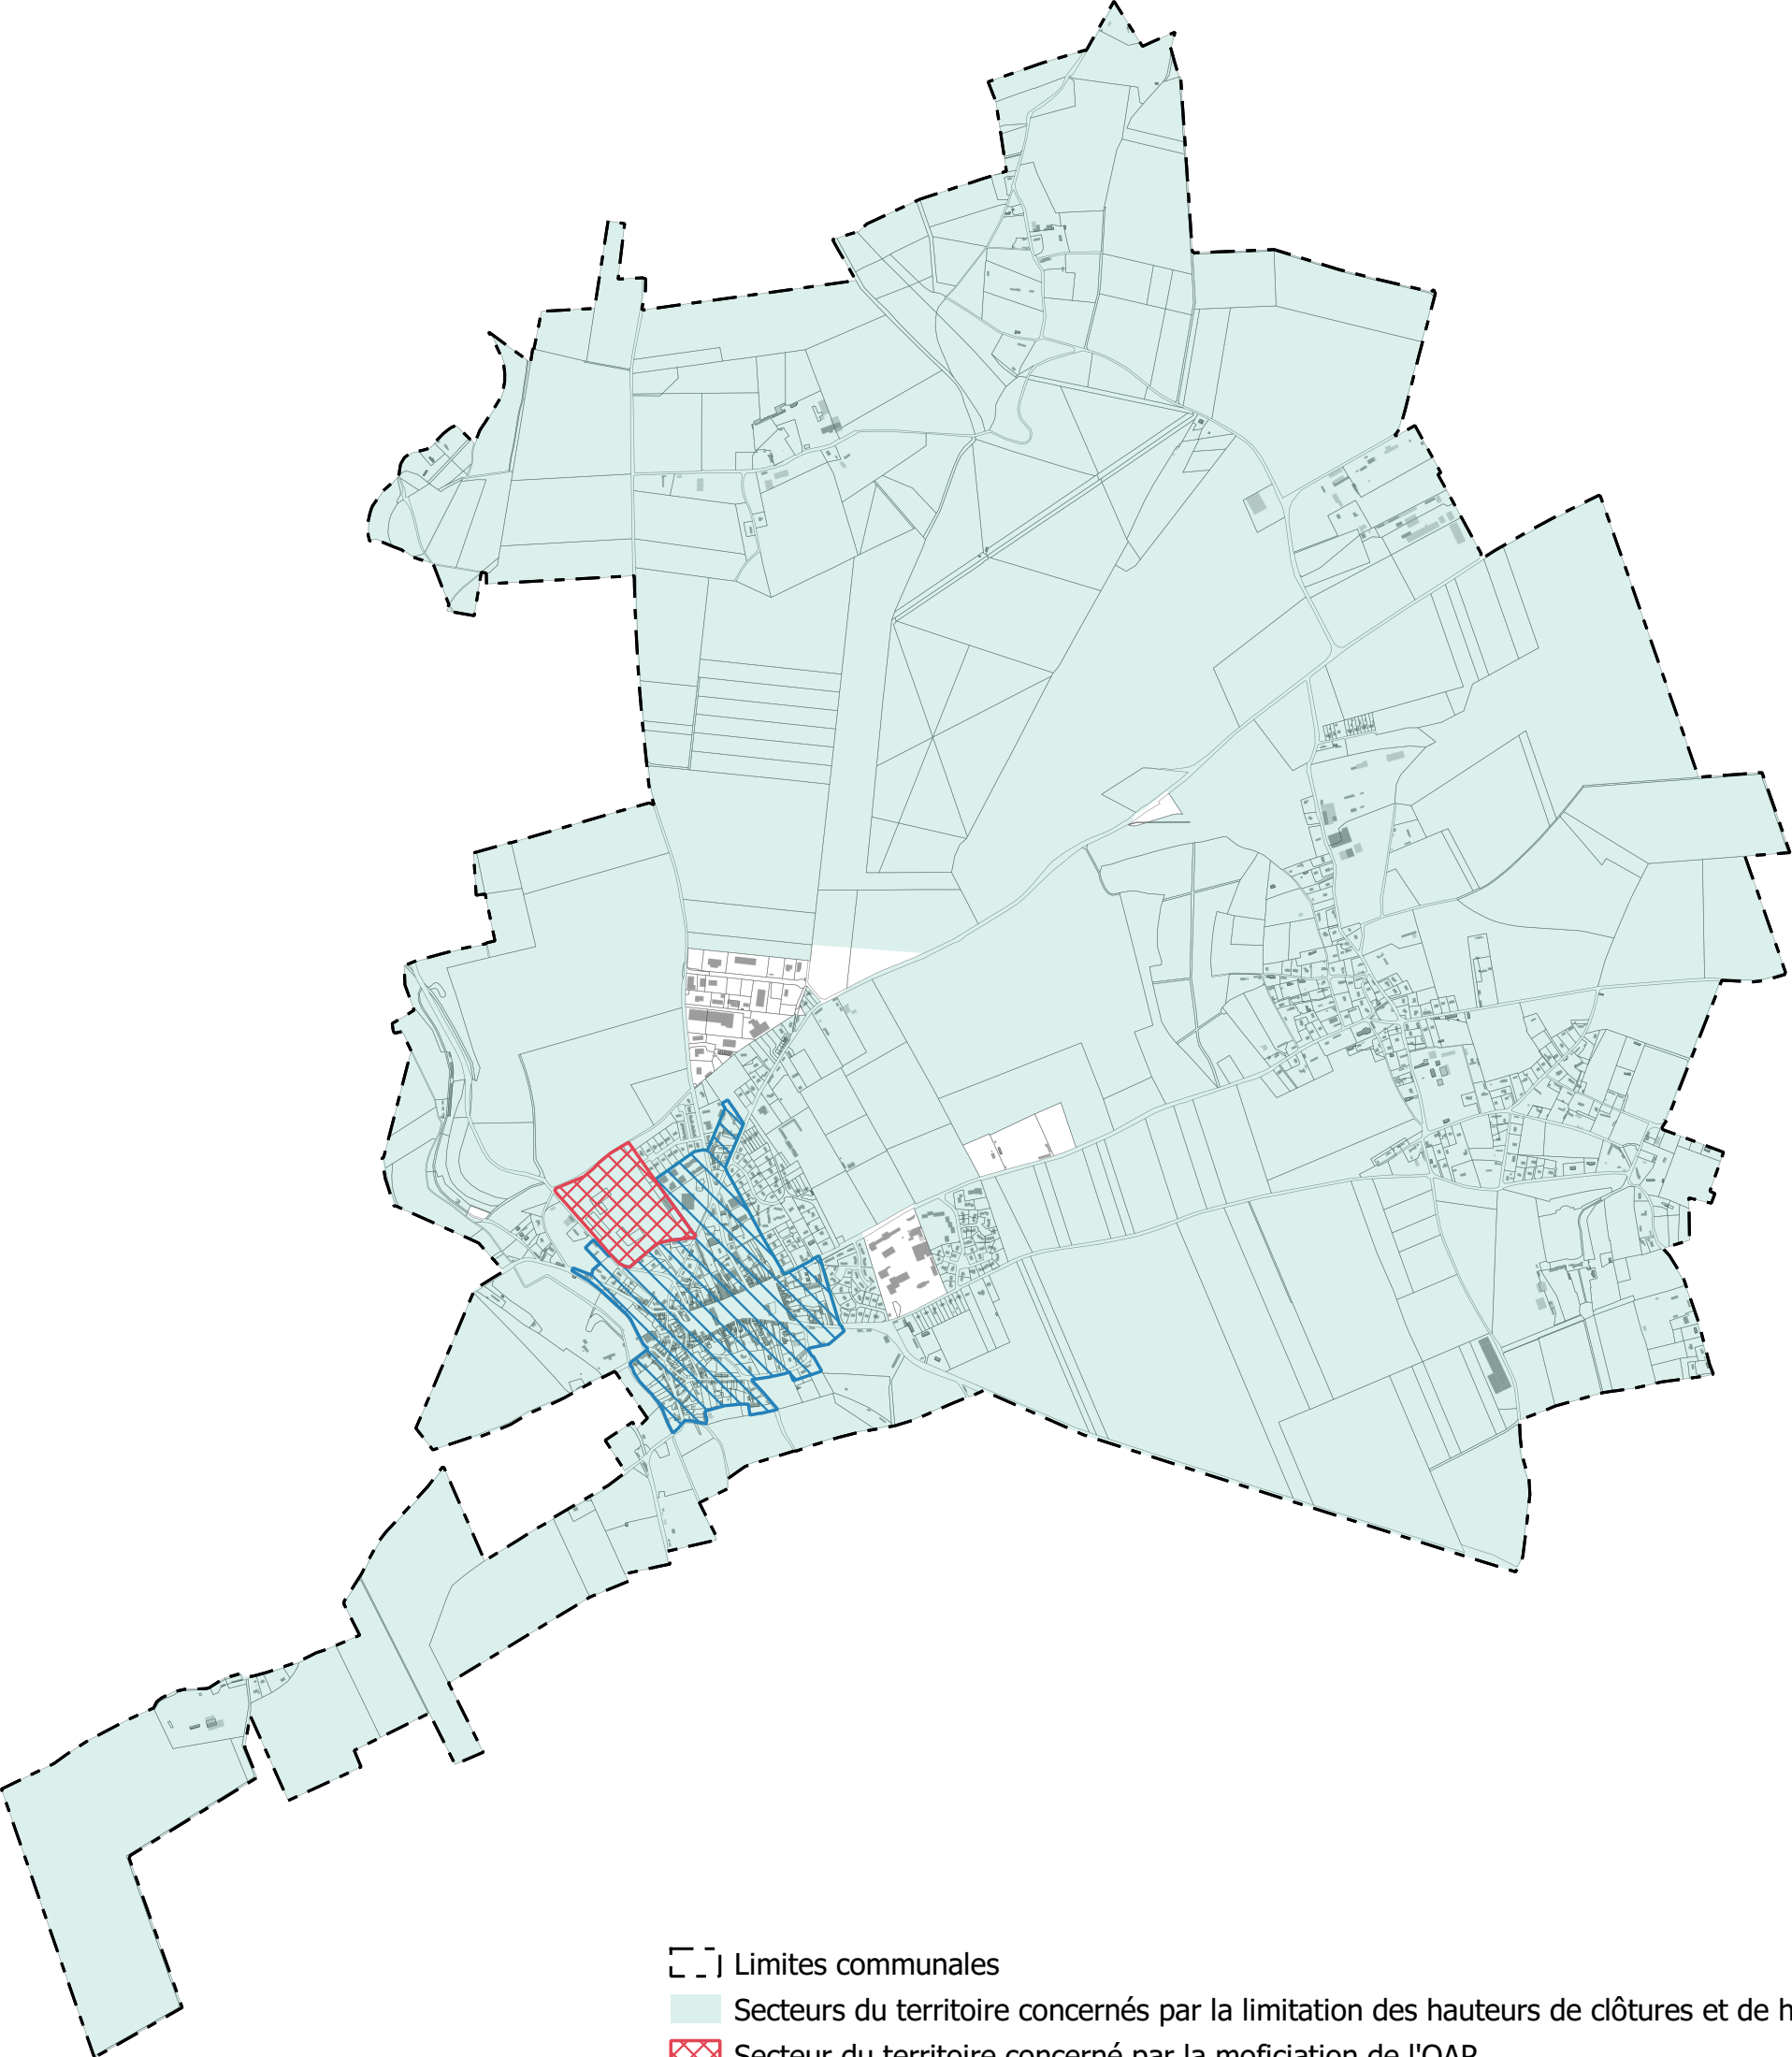

- [- -] Limites communales
- █ Secteurs du territoire concernés par la limitation des hauteurs de clôtures et de haies
- ▤ Secteur du territoire concerné par la moficiation de l'OAP
- ▨ Secteur du territoire concerné par la modification de la protection de la diversité commerciale
- Bâti
- Parcelles