

### 3B. RÉGLEMENT GRAPHIQUE N°1

Version pour arrêt, Plan 1

NOTRE-DAME-DU-PARC

Echelle : 1/2000

pièce n° 1 2 3 4 5

DOCUMENT DE TRAVAIL -  
VERSION POUR ARRÊT -  
MAY 2025



#### 1. HABILITAGE

- Limite parcellaire
- Bâti


- A : zone agricole
- N : zone naturelle

#### 2. ZONAGE

- Ub1 : zone urbaine appliquée sur les centres-bourgs des communes "pôles d'appui" et "villages" et sur les zones à dominante résidentielle des communes "pôles d'équilibres"
- Ue : zone urbaine à vocation d'équipements

#### 3. PRESCRIPTIONS RÉGLEMENTAIRES

- ◆◆◆ Rues et sentiers piétonniers / cyclables à préserver (L.151-38 CU)
- Emplacement réservé
- Bâtiment pouvant changer de destination (L.151-11, 2° CU)

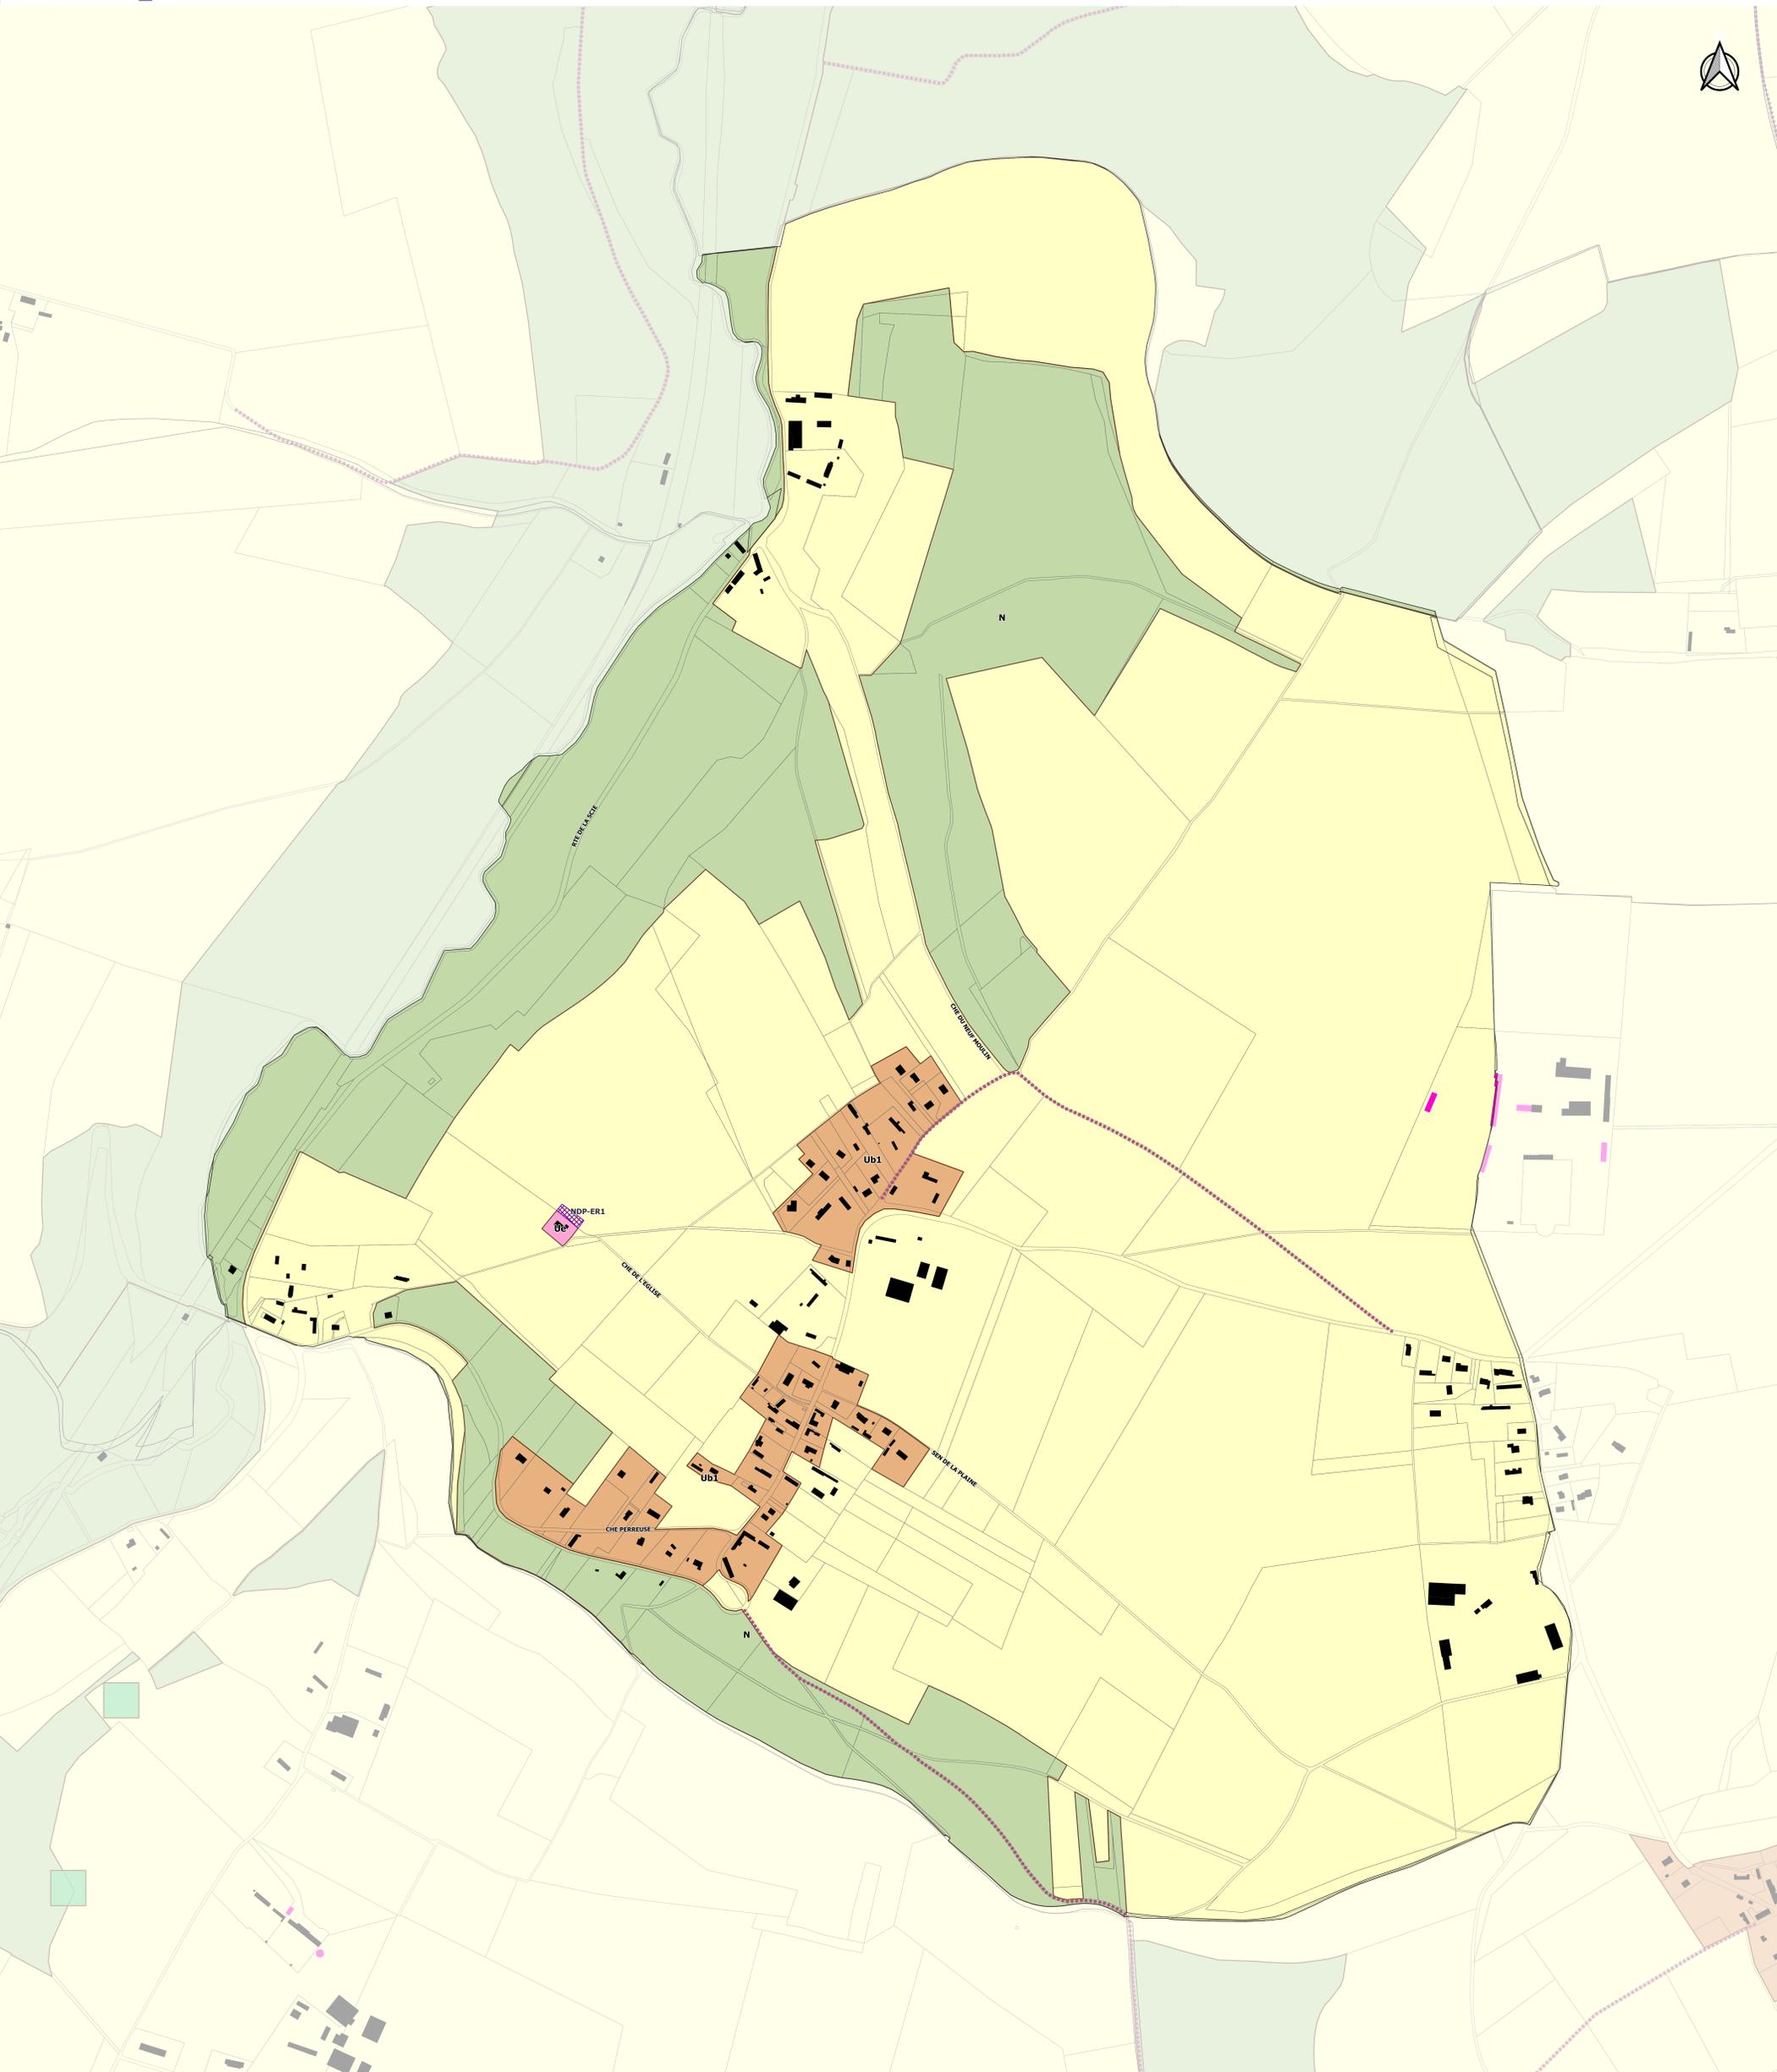

**1. HABILLAGE**

- Limite de zone
- Limite parcellaire
- Bâti

■ Elément du patrimoine naturel à préserver (L.151-23 CU)

○ Eléments du patrimoine bâti (L.151-19 CU)

○ Mare (L.151-23 CU)

■ Zones humides (L.121-23 et R.121-4, 5° CU)

**2. PRESCRIPTIONS REGLEMENTAIRES**

○ Eléments du patrimoine naturel à préserver (L.151-23 CU)

□ Zone couverte par le Plan de Prévention du Risque d'inondation de la vallée de la Scie (PPRI)

**3. AUTRES INFORMATIONS**

