

**3D. RÉGLEMENT
GRAPHIQUE N°3**


Secteur 4

pièce n° 1 2 3 4 5
A B C D

**DOCUMENT DE TRAVAIL -
VERSION POUR ARRÊT -
MAY 2025**



COMMUNAUTE DE COMMUNES
TERROR DE CAUX

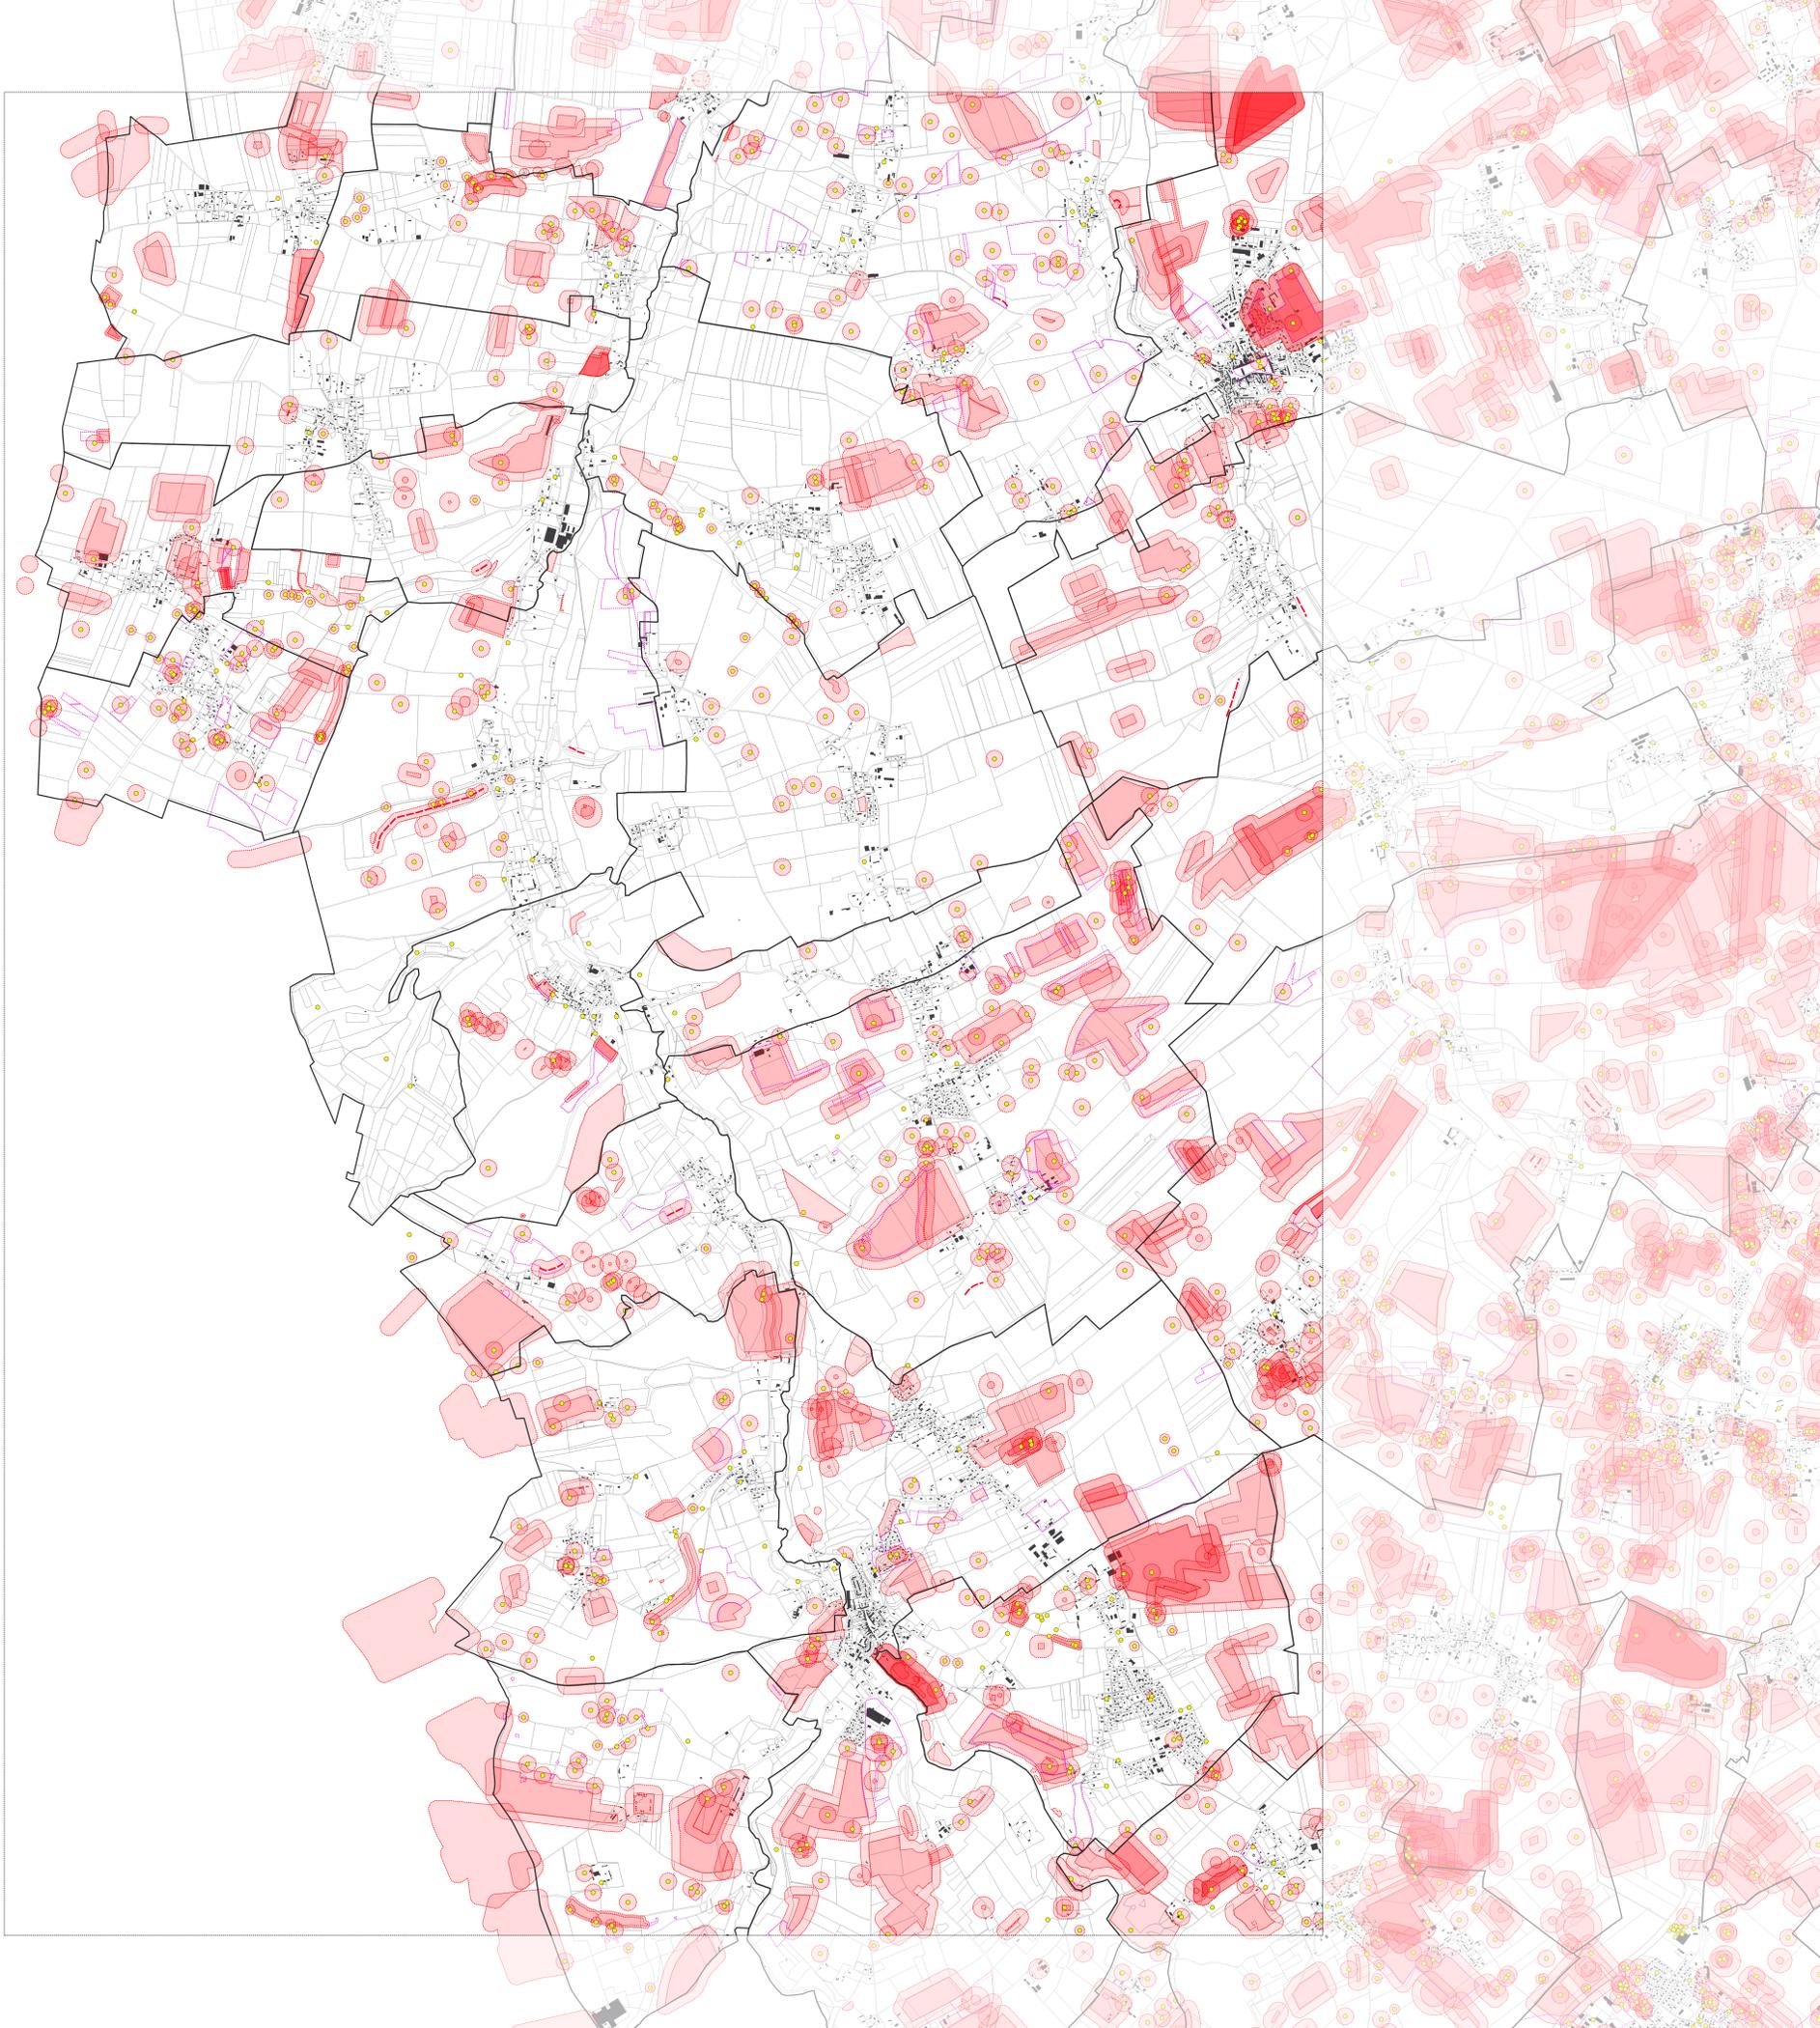

1. HABILLAGE

-  Bâti
-  Limite parcellaire
-  Limite communale

2. Périmètre et indice de cavité

-  Indice de cavité
-  Indice de cavité
-  Indice gardé pour information sans définition de périmètre de sécurité
-  Périmètres de sécurité associés aux indices