


LEGENDE EAU POTABLE

	Captage eau potable		Vanne aep ouverte
	Puits, forages		Vanne aep fermée
	Prise d'eau superficiel		Vanne aep ouverte sous regard
	Station de pompage		Vanne aep fermée sous regard
	Station de traitement		Vidange eau potable
	Réservoir semi-enterré		Purge eau potable
	Chateau d'eau		Cone de réduction
	Surpresseur		Ventouse eau potable
	Reprise		Plaque pleine
	Poteau incendie		Clapet anti-retour
	Poteau incendie non réglementaire		Brise charge
	Borne incendie		Réducteur de pression
	Bouche de lavage		Stabilisateur amont aval
	Puisard incendie		Stabilisateur amont
	Réserve incendie		Stabilisateur aval
	Borne fontaine		Compteur de fuite ou de sectorisation
	Pt de prélèvement autocontrôle		Compteur de production
	Pt de prélèvement DBASS		Compteur import export
	Qualité		Débitmètre
	Fuite sur canalisation		Vanne 1/4 de tour
	Branchement sensible		Citerneau eau potable
			Borne de repérage

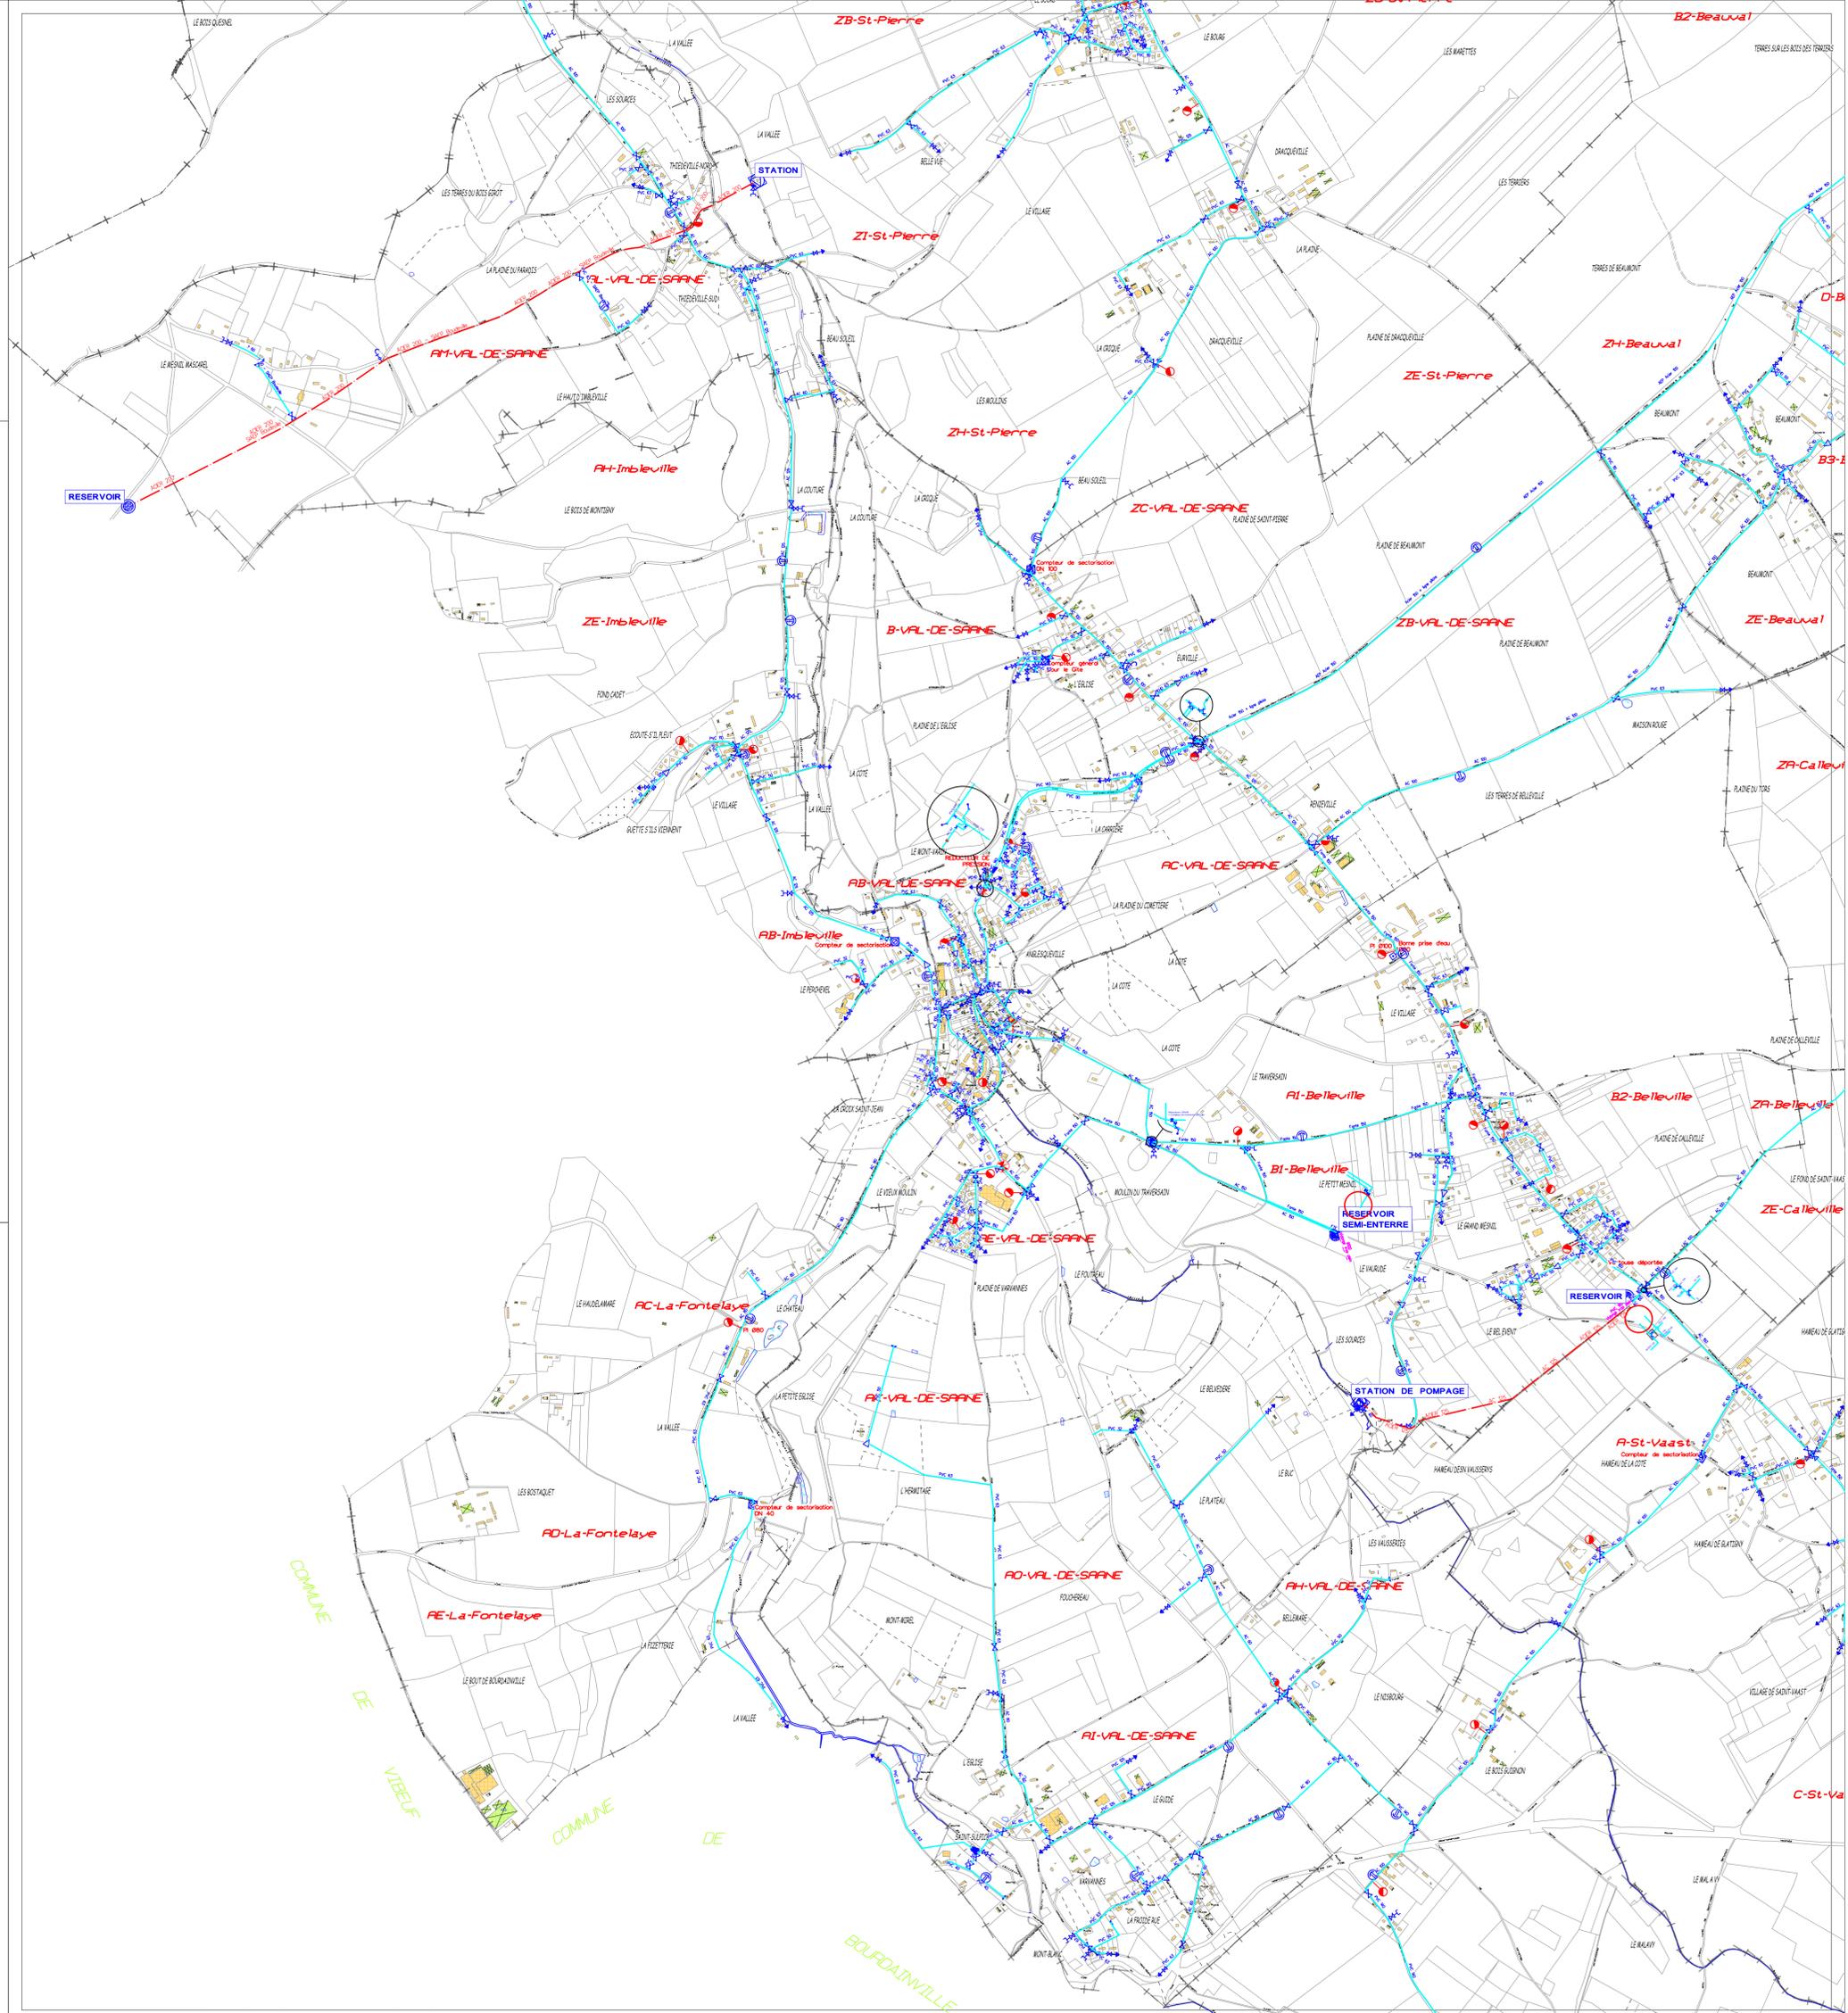

S.I.A.E.P. de la Région de VAL DE SAANE
COMMUNE DE VAL DE SAANE

RESEAU D'EAU POTABLE



Index	Date	Etabli par	Via	Modification	Vérifié par	Via
00	13/08/2008	D. BOURBON/GENON		mise à jour août 2008		

<p>Société de Travaux Gestion et Services 22, rue des Grèves 50307 Avranches Cédex</p> <p>Téléphone: 02 33 79 46 79 Télécopie: 02 33 68 32 02 Email: eau@stgs.fr</p>	<p>ÉCHELLE: 1/10000</p> <p>PLAN: COMMUNE DE VAL DE SAANE</p> <p>DATE D'ÉDITION: 02/12/2009</p> <p>La position et la nature des canalisations sont données à titre indicatif. Elles n'engagent en aucun cas la responsabilité de ROUTE ET EAU. Toute précision nécessaire sera confirmée par relevé de terrain ou sondage.</p>
	<p>AFF N°: 1A4139</p> <p>DIFFUSION NON CONTROLÉE</p>