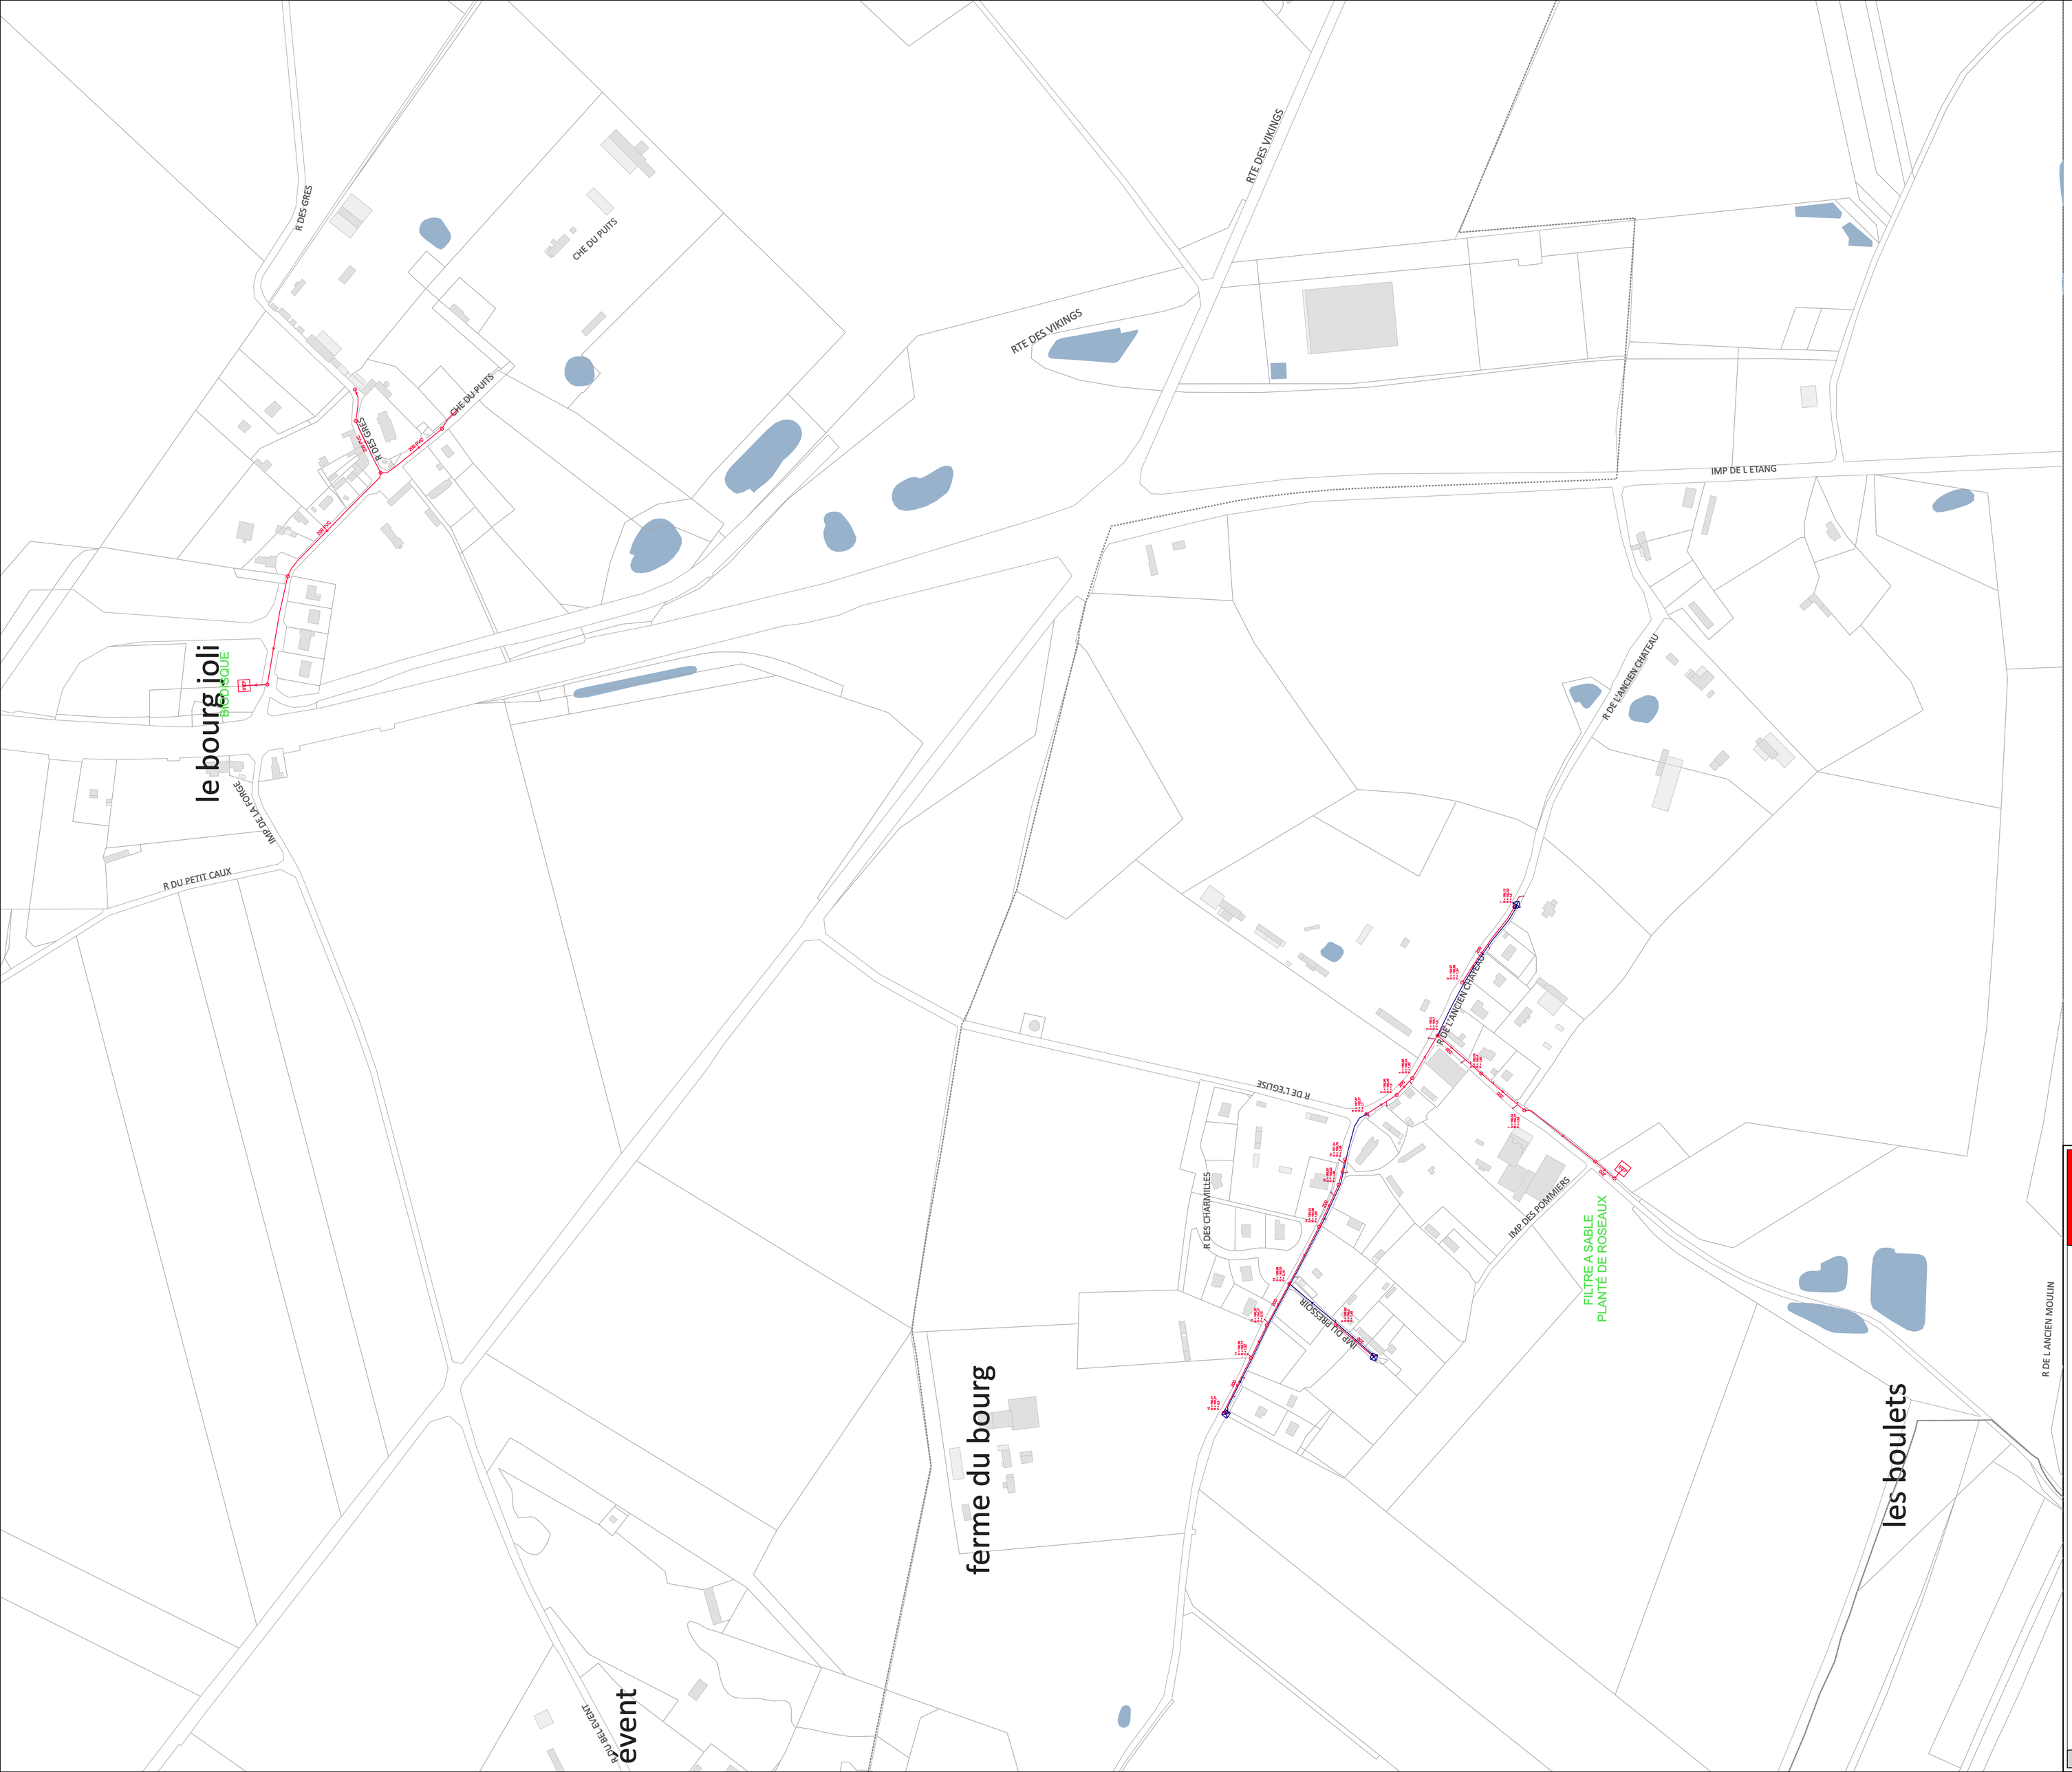

N
E
S
O

Bouches
- Avaloir Grille
- Avaloir Direct
- Grille

Equipements de Mesure
- Mesure de débit (débimètre)
- Mesure de niveau
- Mesure de pression
- Mesure qualitative
- Mesure qualitative (eaux de baignade)

Equipements de Réseau
- Clapet anti-crue
- Equipement d injection de réactifs
- Soupape
- Syphon
- Té de curage
- Vanne de sectionnement
- Ventouse ASA
- Vidange ASA

Exutoires
- Lagune
- Milieu naturel
- STEP

Techniques Alternatives
- Bassin Bâché
- Bassin Enterré
- Bassin Stockage
- Bassin Végétalisé
- Chaussée Res Classique
- Chaussée Res Enr Poreux
- Dalles engazonnées
- Massif drainant
- Noue
- Noue engazonnée avec massif drainant
- Noue engazonnée sans massif drainant
- Noue plantée avec massif drainant
- Noue plantée sans massif drainant
- Tranchée drainante
- Tranchée drainante SD

Tronçons
- Canalisation
- Drain
- Fossé

Regards
- Bâche de Transfert
- Puisard
- Regard Borgne
- Regard Mixte
- Regard Sous Chaussée
- Regard Sous Trottoir

RESEAU EAUX USÉES (GRAVITAIRE)
RESEAU EAUX USÉES (REFOULEMENT)

VEOLIA EAU
Direction Technique Régionale
Service Gestion Patrimoniale
Site de Clisset

Auffay - Tôtes - SAEPA (A)

Varneville-Bretteville - Beautot

Réseaux d'Assainissements

Territoire de Bray et Caux
UO EST
Z.A. du Moulin d'Orville
76750 BUCHY
Tel : 02.32.81.66.17
Fax : 02.32.81.17.54

W1511_A_010 | Modifié le : 08/06/2017 | Edition du : 23/08/2018 | Echelle : 1 / 2000